
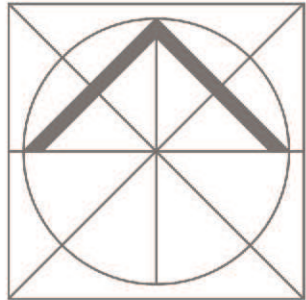


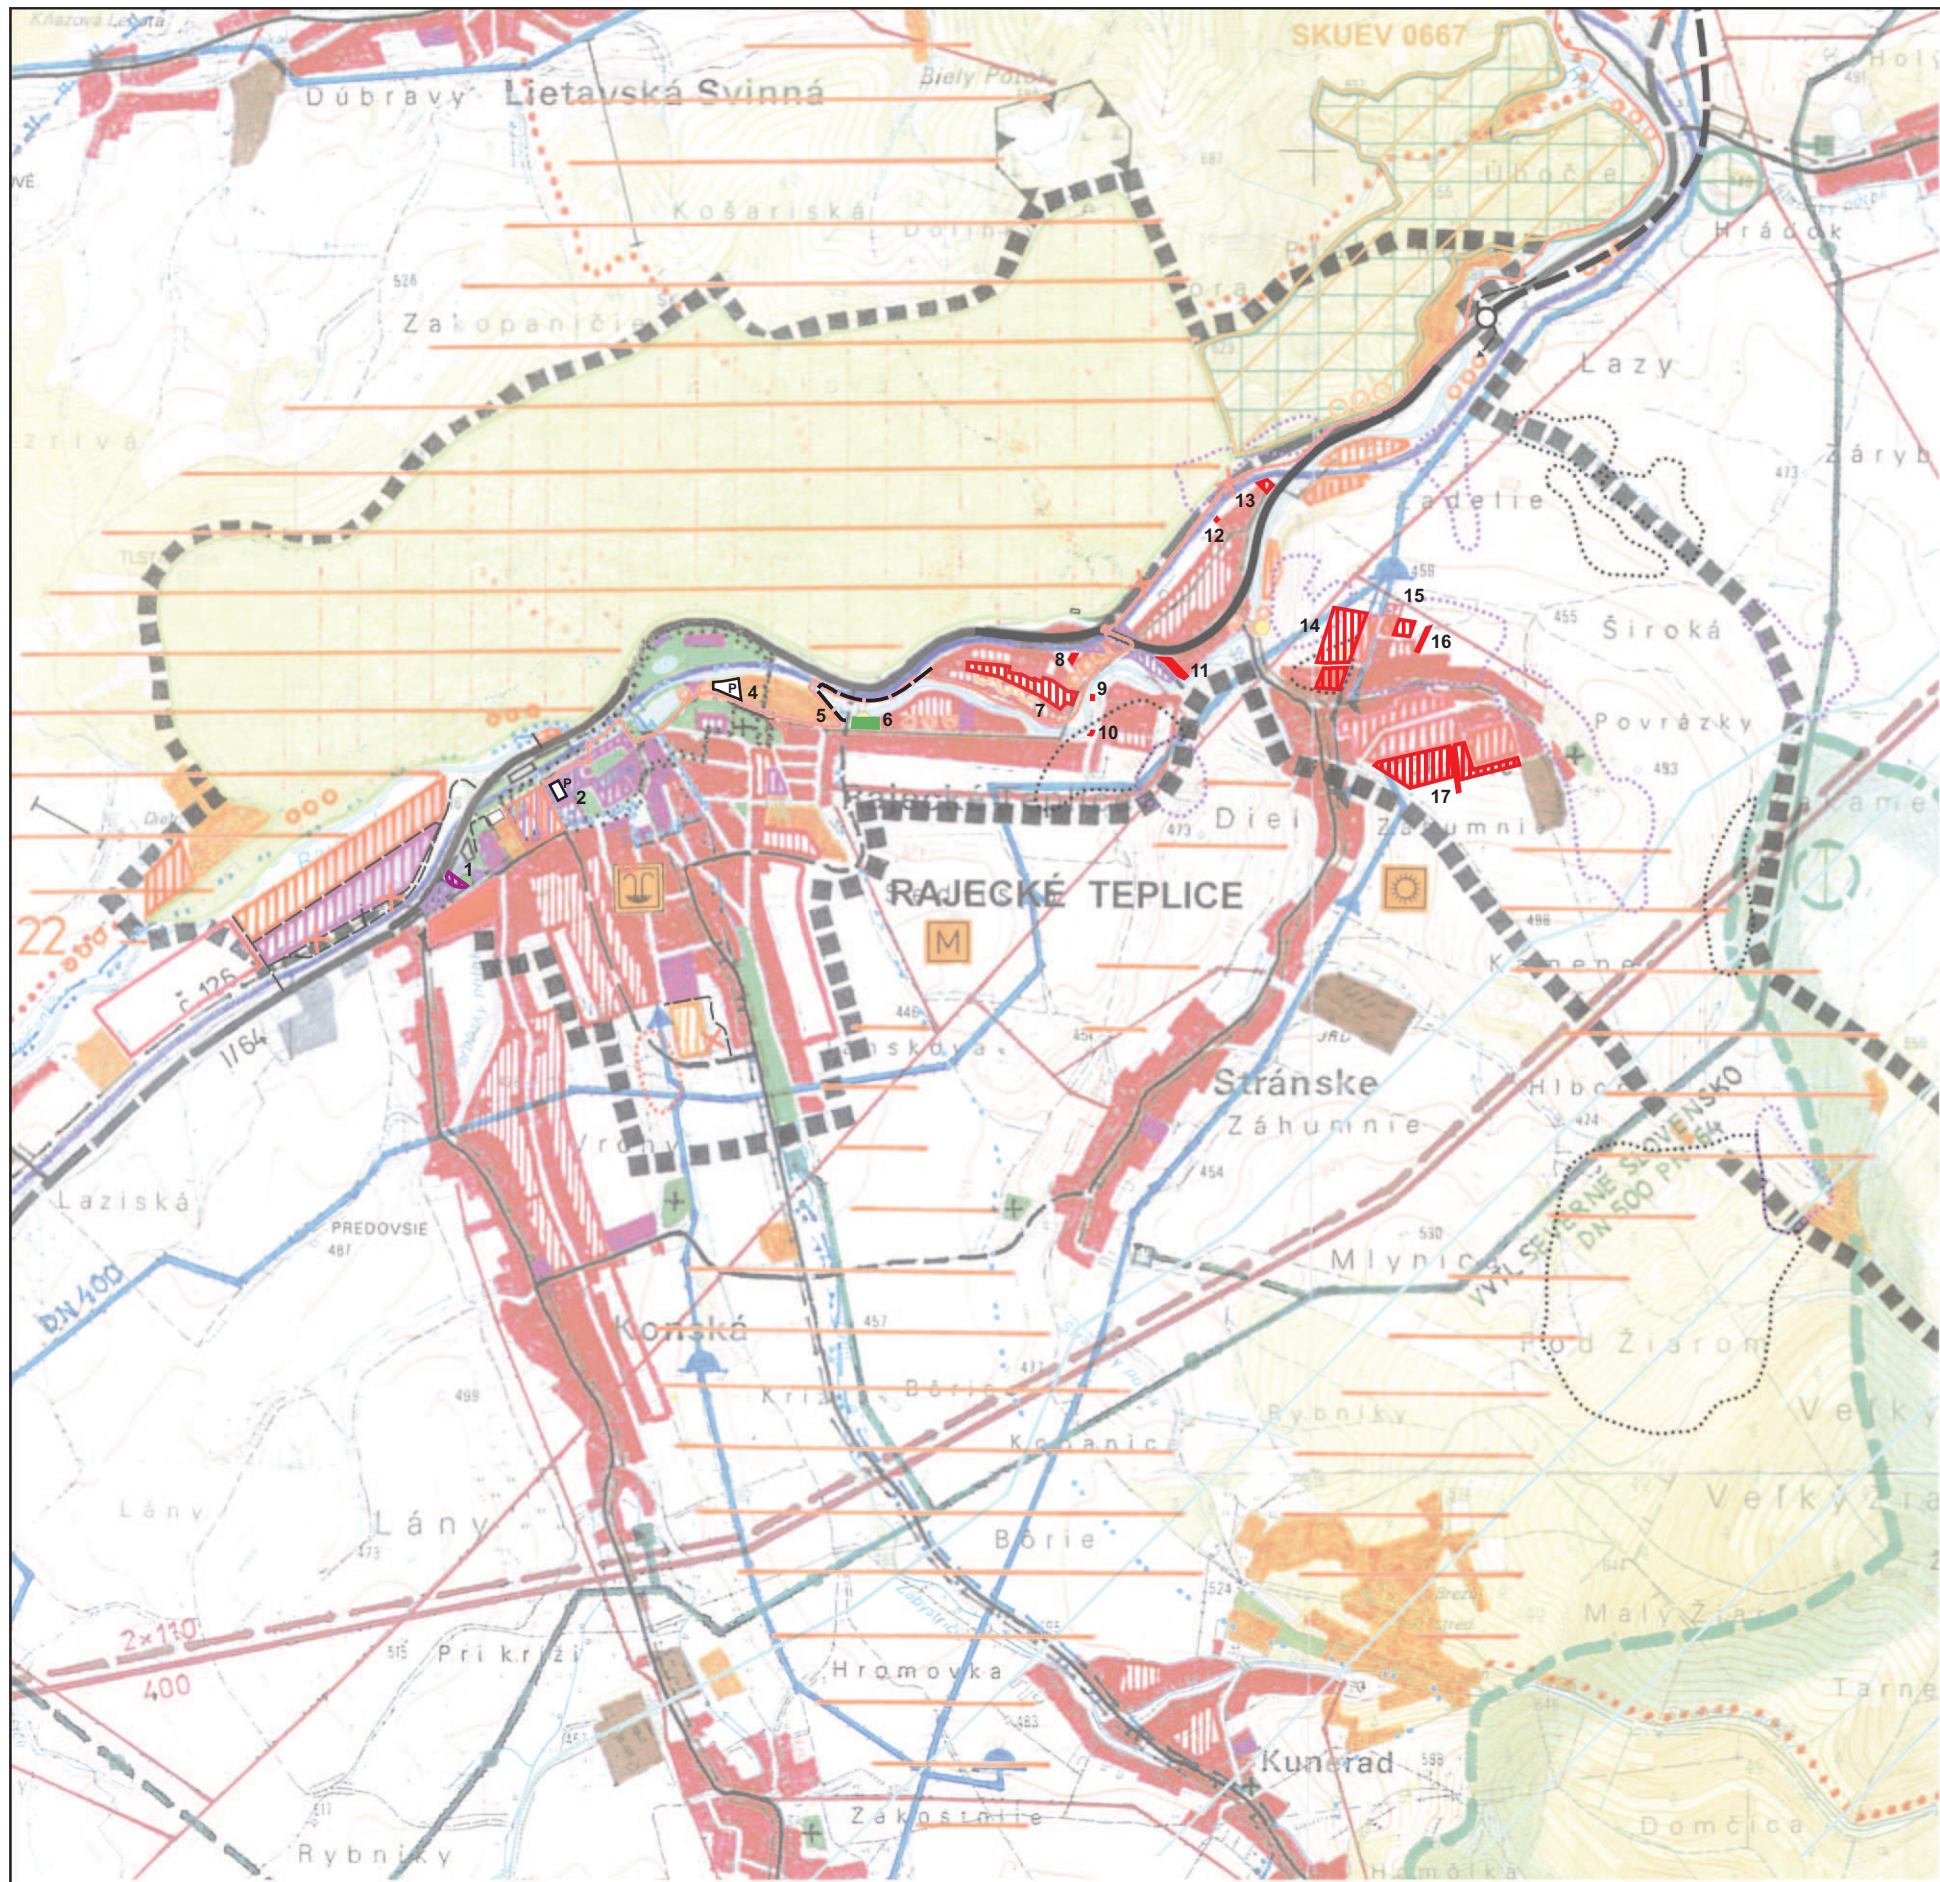

STAV	NÁVRH	VÝHLAD

HRANICA RIEŠENÉHO ÚZEMIA
HRANICA KATASTRÁLNEHO ÚZEMIA
OBYTNÉ PLOCHY
PLOCHY OBČIANSKEJ VYBAVENOSTI
PLOCHY PRIEMYSELNEJ VÝROBY
PLOCHY POĽNOHOSPODÁRSKEJ VÝROBY
PLOCHY ŠPORTOVÝCH A REKREAČNÝCH ZARIADENÍ
LESOPARK
LYŽIARSKY VLEK
PLOCHY VÝZNAMNEJ ZELENÉ
CINTORÍN
LOŽISKO NERASTNÝCH SUROVÍN - VYUŽÍVANÉ
LOŽISKO NERASTNÝCH SUROVÍN - EVIDOVANÉ
DIAĽNICA
DIAĽNIČNÝ TUNEL
CESTA I. TRIEDY
VÝZNAMNÁ KOMUNIKÁCIA
MIMOÚROVŇOVÁ KRIŽOVATKA
ŽELEZNIČNÁ TRAŤ
PLOCHY ŽELEZNIČNEJ DOPRAVY
VYSOKORÝCHLOSTNÁ ŽELEZNIČNÁ TRAŤ
VODNÁ CESTA , PRÍSTAV
TERMINÁL KOMBINOVANEJ DOPRAVY
SKLÁDKA KOMUNÁLNEHO ODPADU
ZMIEŠANÉ ÚZEMIA (OV/IBV)
EZ - SANOVANÁ/REKULTIVOVANÁ LOKALITA
SKLÁDKA ODPADOV ODVEZENÁ
CYKLODOPRAVNÉ TRASY
PARKOVISKÁ
SVAHOVÉ DEFORMÁCIE AKTÍVNE
SVAHOVÉ DEFORMÁCIE POTENCIÁLNE
SVAHOVÉ DEFORMÁCIE STABILIZOVANÉ
SKUEV 0667
CHRÁNENÉ VTÁČIE ÚZEMIE
JAVY NA ZRUŠENIE, NEPLATNÉ ÚDAJE

STAV	NÁVRH	VÝHLAD

ODKALISKO
CHRÁNENÁ KRAJINNÁ OBLASŤ
NÁRODNÁ PRÍRODNÁ REZERVÁCIA
PRÍRODNÁ REZERVÁCIA
PRÍRODNÁ PAMiatKA
CHRÁNENÝ AREÁL
VODNÁ NÁDRŽ
HRANICA CHRÁNENEJ VODOHOSPOD. OBLASTI
PHO ZDROJOV PITNÝCH VÔD I°
PHO ZDROJOV PITNÝCH VÔD II°
OP I. STUPŇA PRÍROD. LIEČIVÝCH ZDROJOV V R. TEPLICIACH
OP II. STUPŇA PRÍROD. LIEČIVÝCH ZDROJOV V R. TEPLICIACH
ZDROJ PITNEJ VODY
HLAVNÉ SKUPINOVÉ PRIVÁDZAČE PITNEJ VODY
OSTATNÉ SKUPINOVÉ VODOVODY
VODOJEM
ČERPACIA STANICA
ČISTIAREŇ ODPADOVÝCH VÔD
SKUPINOVÝ KANALIZAČNÝ ZBERAČ
ZVN 400 kV VEDENIE
VVN 110 kV VEDENIE
VN 22 kV VEDENIE
ELEKTRICKÉ STANICE VVN / VN
VVTL PLYNOVOD PN 64
VTL PLYNOVOD PN 40 , 25
STL PLYNOVOD PN 3
REGULAČNÁ STANICA PLYNU

Mierka: 1 : 25 000	Názov dokumentácie: ÚZEMNÝ PLÁN SÍDELNÉHO ÚTVARU RAJECKÉ TEPLICE - Zač č. 13	Čís. výkresu: 1	
Rok sprac.: 6/2020	Názov výkresu: VÝKRES ŠIRŠÍCH VZŤAHOV		
ING.ARCH. PIVARČI MARIÁN, AUTORIZOVANÝ ARCHITEKT GAŠTANOVÁ 25, 01007 ŽILINA, IČO: 17783607			
Hlavný riešiteľ: Ing. arch. PIVARČI M.	Zodpovedný projektant: Ing. arch. KRAJČ P.	Poľnohospodárstvo: Ing. arch. KRAJČ P.	Grafické práce Ing. arch. KRAJČ P.