




STAV	NÁVRH	
		HRANICA KATASTRÁLNEHO ÚZEMIA
		HRANICA ZASTAVANÉHO ÚZEMIA
		PLOCHY SKUTOČNE ZASTAVANÉHO ÚZEMIA
		HRANICA A ČÍSLO BPEJ
		ORNÁ PÔDA
		LÚKY, PASIENKY
		ZÁHRADY
		NEPOĽNOHOSPODÁRSKA PÔDA
		ODVODNENIA
		POL'NOHOSPODÁRSKA ÚČELOVÁ VÝSTAVBA
		PÁSMO HYGIENICKEJ OCHRANY
		LESNÉ POZEMKY
		LESY OSOBITNÉHO URČENIA
		LESY OCHRANNÉ
		PRIESTORY VÝHLADOVÉHO ODŇATIA POL'NOHOSP. PÔDY
		12
		HRANICA RIEŠENEJ LOKALITY - ZMENA FUNKCIE
		6a
		0702015
		6
		SKUPINA BPEJ

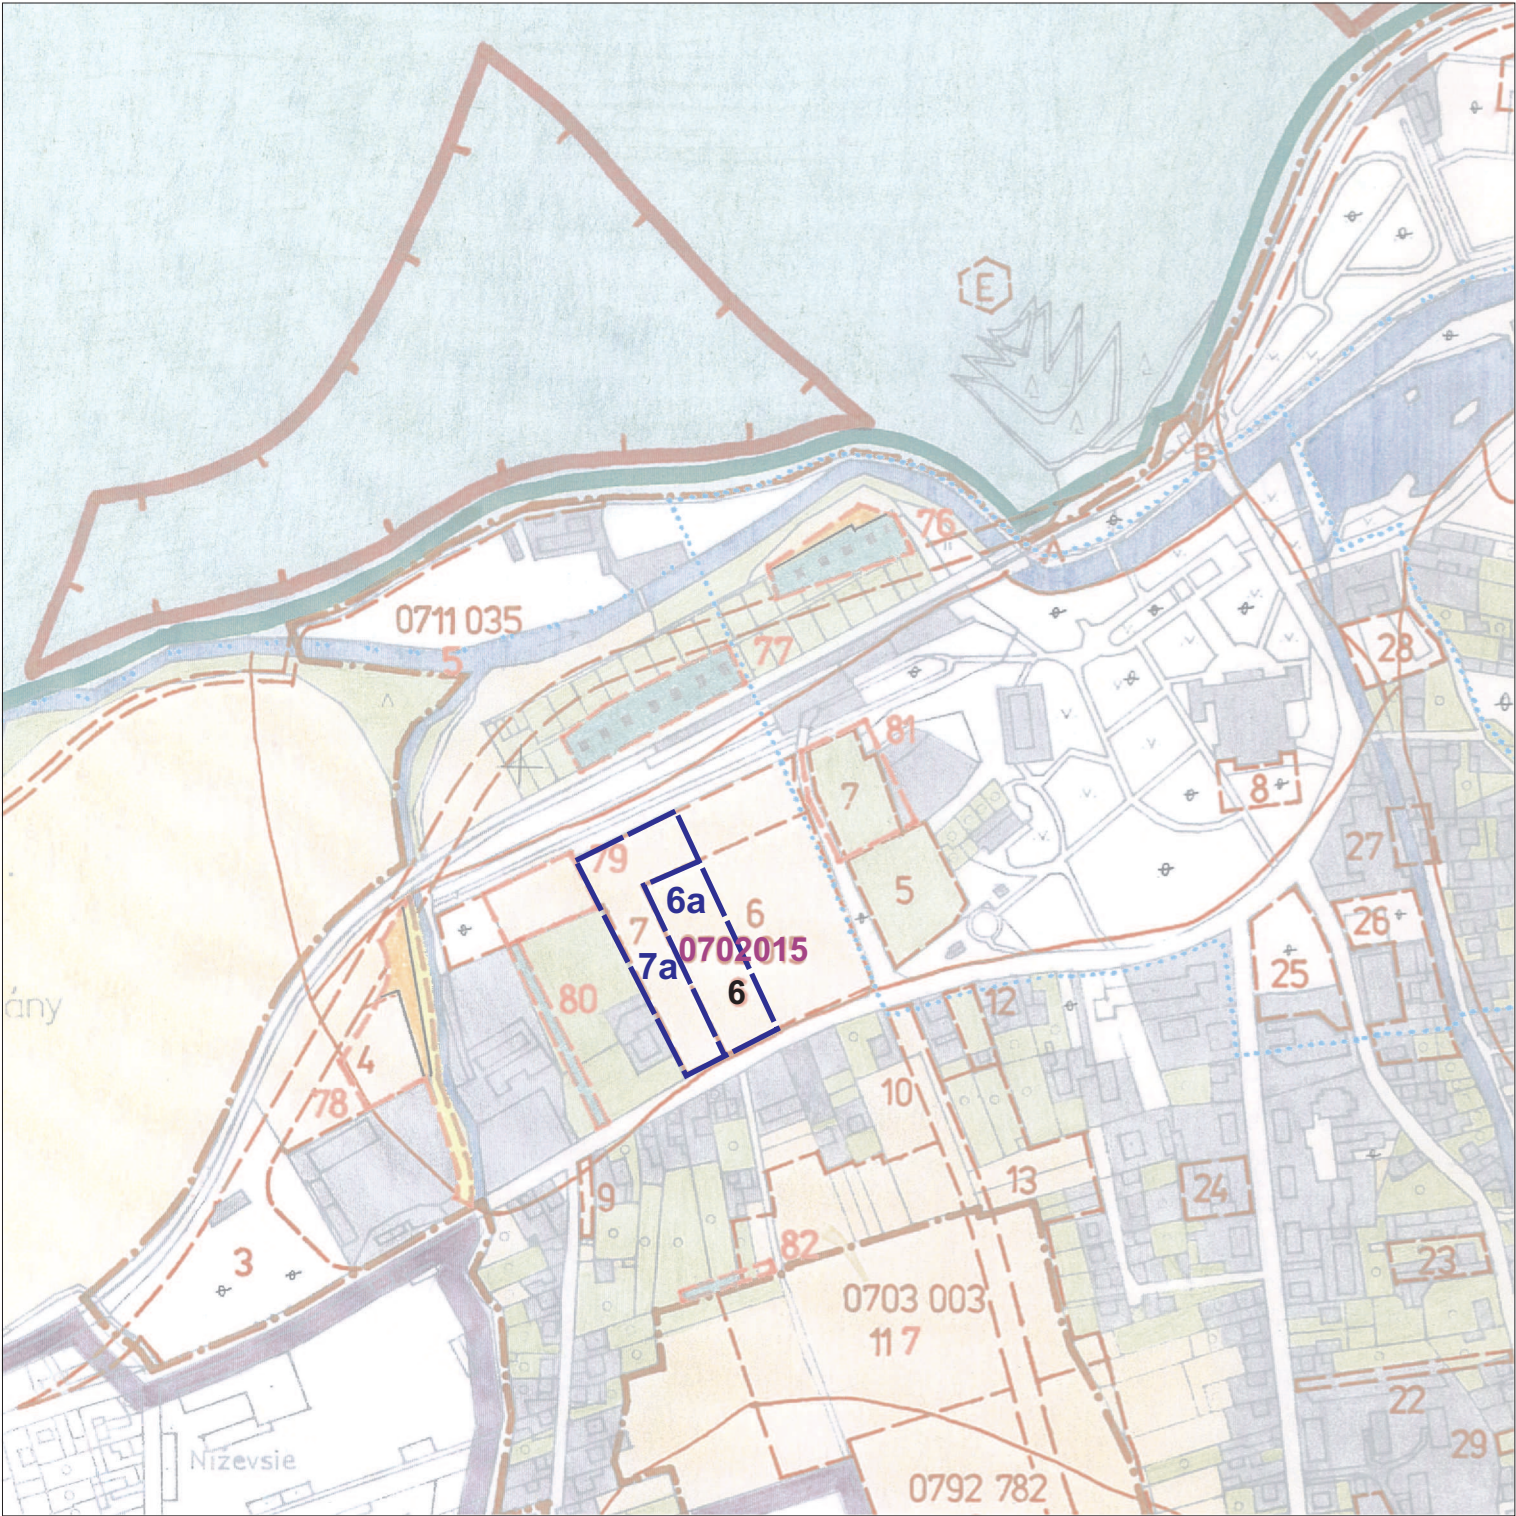

POZNÁMKA: ZÁBERY 6a, 7a SÚ ODČLENENÉ Z PÔVODNÝCH ZÁBEROV č.6 A č.7

Mierka : 1:5 000	Názov dokumentácie : ÚPN SÚ RAJECKÉ TEPLICE - ZMENA A DOPLNOK č.10	Č.výkresu : 5	
Rok sprac.: 2015	Názov výkresu : VÝKRES VYHODNOTENIA DÔSLEDKOV NAVRHOVANÉHO STAVEBNÉHO ROZVOJA A INÝCH ZÁMEROV NA POĽNOHOSPODÁRSKEJ PÔDE		
Ing. arch. Marián Pivarčí - autorizovaný architekt Architektonické ateliéry AUT, Žitná 13, 010 01 Žilina, č.tel.: 041/ 763 23 65			
Hlavný riešiteľ : Ing. arch. M. Pivarčí	Zodpovedný projektant : D. Tomanová	Zodpovedný projektant :	Zodpovedný projektant :