


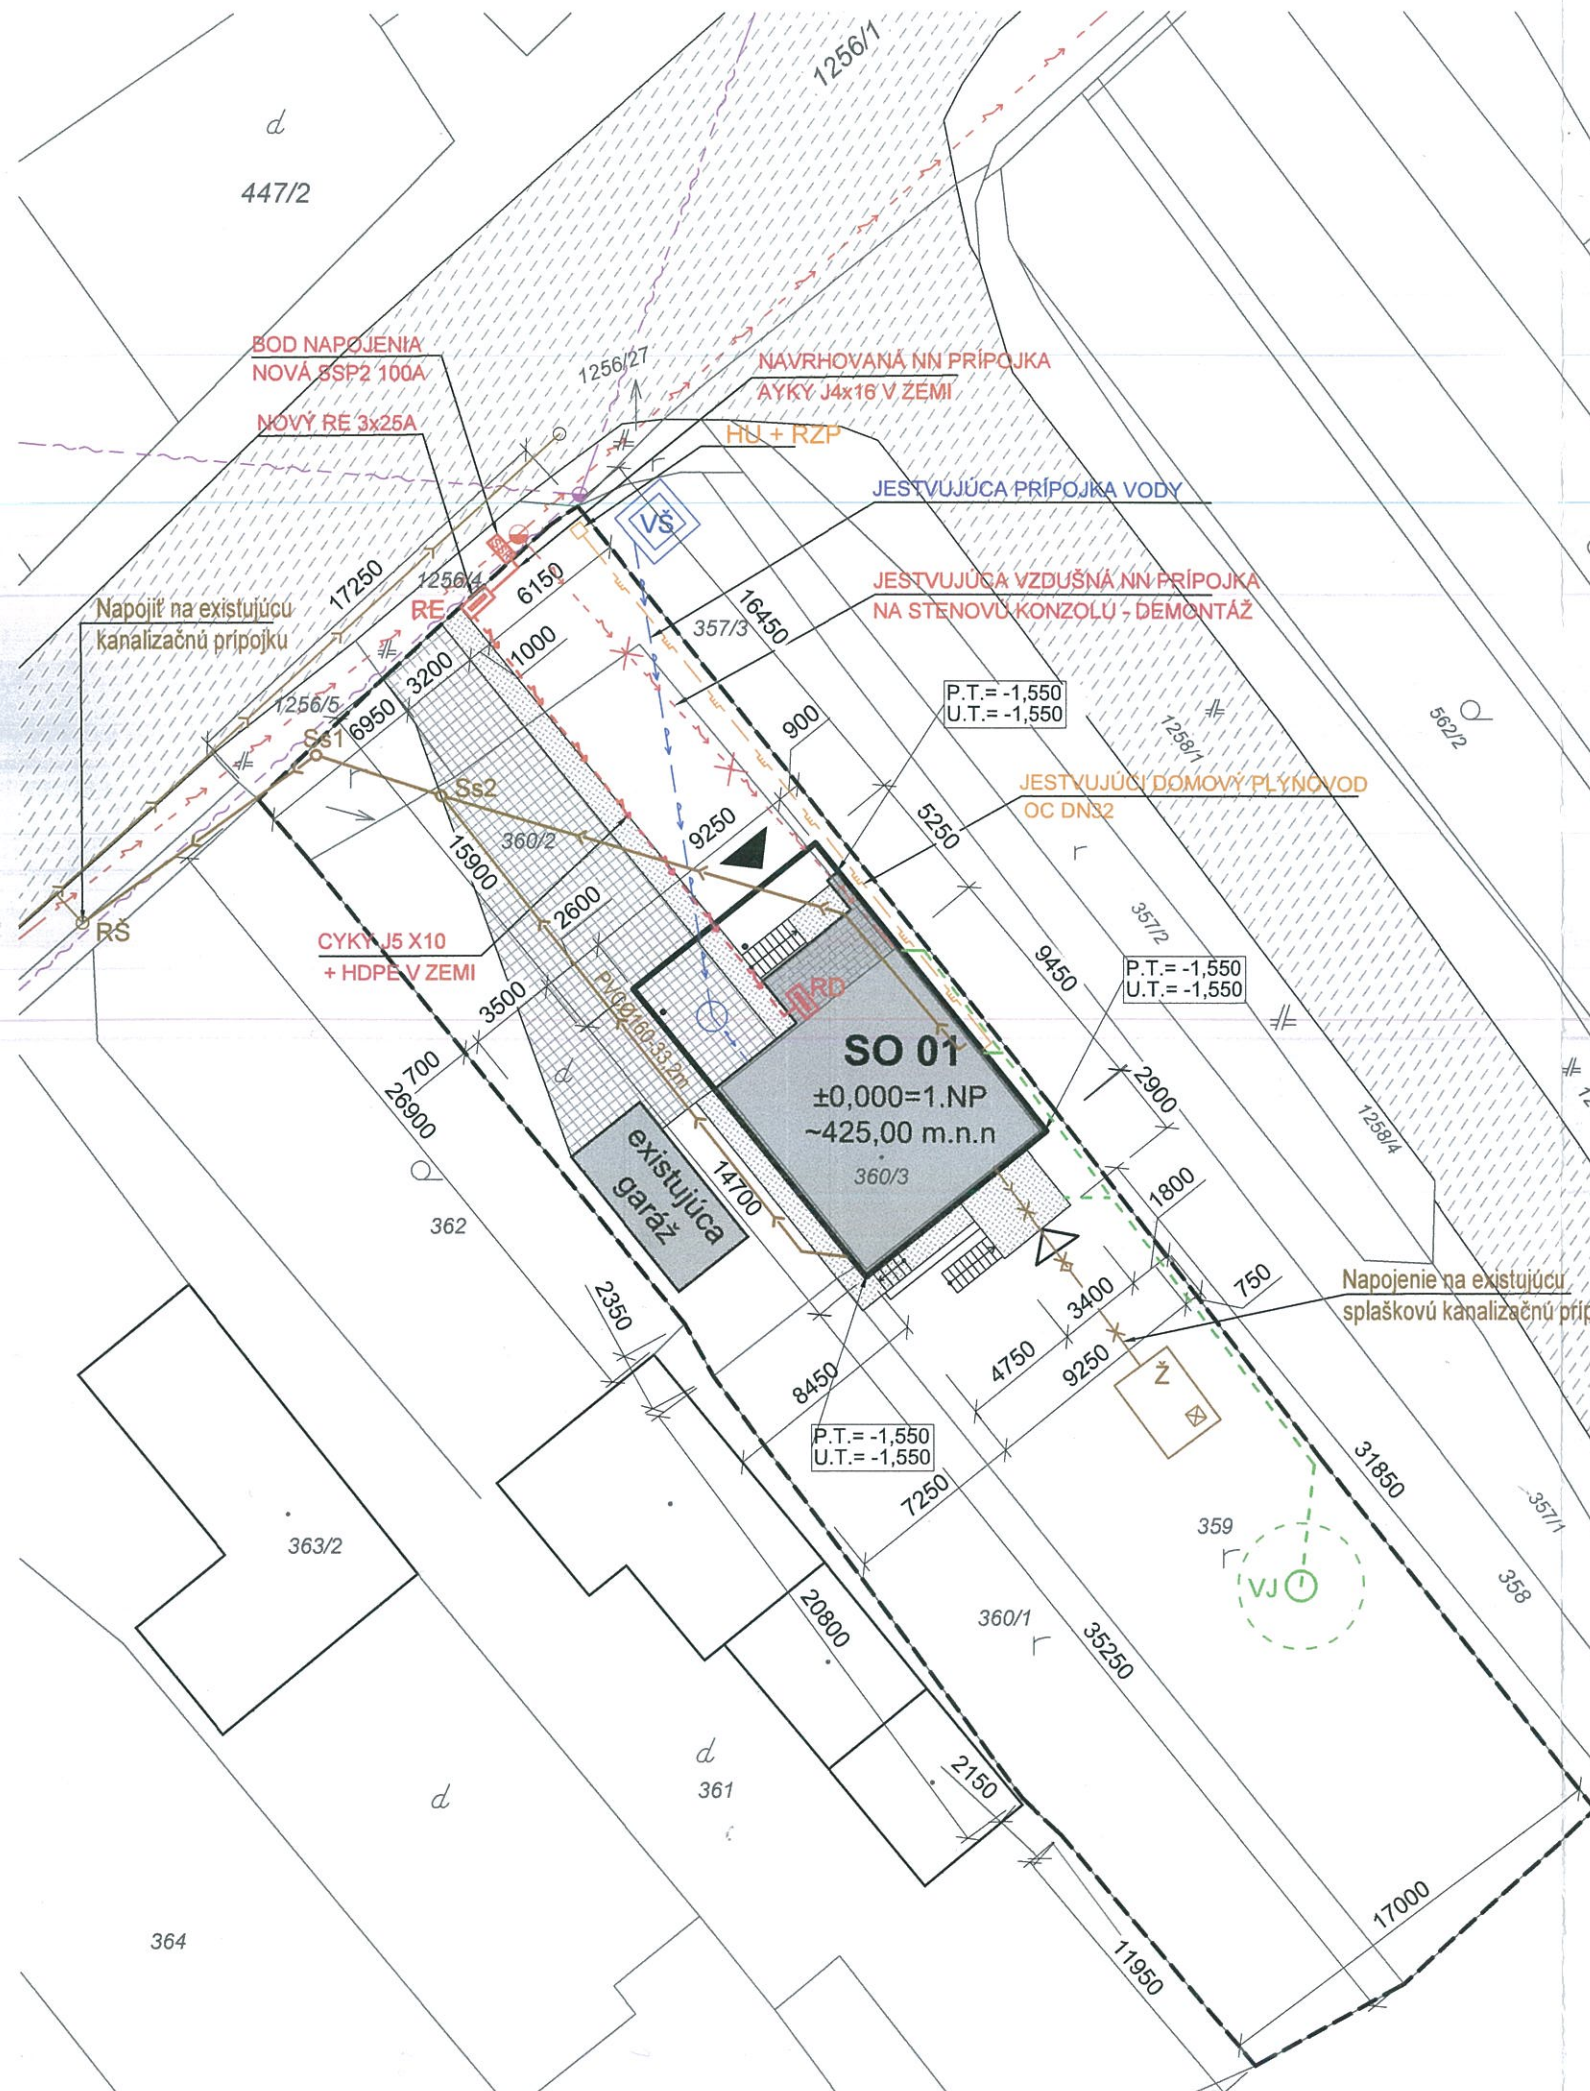

MESTO RAJECKÉ TEPLICE
schválené
v Rajeckých Tepliciach
Dňa: 26. 03. 2025
Číslo: MSÚP-32025/00246-2/14

LEGENDA

- NAVRHOVANÁ PRÍSTAVBA K PÔVODNÉMU OBJEKTU
- PÔVODNÝ OBJEKT
- RIEŠENÝ POZEMOK
- INÉ OBJEKTY
- HLAVNÝ VSTUP DO OBJEKTU
- VEDĽAJŠÍ VSTUP DO OBJEKTU
- NAVRHOVANÉ DRENÁŽNE SPEVNENÉ PLOCHY
- NAVRHOVANÉ SPEVNENÉ PLOCHY TERÁS A CHODNÍKOV, BETONOVÁ DLAŽBA
- MIESTNA OBSLUŽNÁ KOMUNIKÁCIA
- HRANICA PARCELY, ČÍSLO PARCELY
- NADMORSKÁ VÝŠKA
- EXISTUJÚCA ŽUMPA
- NAVRHOVANÁ KANALIZAČNÁ PRÍPOJKA
- VEREJNÉ KANALIZAČNÉ POTRUBIE
- EXISTUJÚCE SLABOPRÚDOVÉ VZDUŠNÉ VEDENIE
- EXISTUJÚCA VODOMERNÁ ŠACHTA
- EXISTUJÚCA VODOVODNÁ PRÍPOJKA
- NAVRHOVANÁ ELEKTROMEROVÁ SKRIŇA
- HLAVNÝ DOMOVÝ ROZVÁDZAČ
- EXISTUJÚCE VZDUŠNÉ VEDENIE NN
- NAVRHOVANÉ PODZEMNÉ VEDENIE NN
- EXISTUJÚCI DOMOVÝ PLYNOVOD
- NAVRHOVANÉ POTRUBIE DAŽDOVEJ KANALIZÁCIE, VSAKOVACIA JAMA



±0,000 = úroveň pôvodnej podlahy 1.NP ~ 425,000 m.n.n (B.p.v.)

Investor Miroslav Málík s manželkou, Poluvsie 163, 013 13 Rajecké Teplice		Generálny projektant autor projektu: Ing. Mgr. art. Marek Vereš zodp. projektant: Ing. Mgr. art. Marek Vereš vypracoval: Ing. arch. Róbert Páleník		MVArchitektúra, s.r.o. Slnečná 528/107, 013 13 Konská 0907 413 237, mv@mvarchitektura.sk 	
Miesto stavby k.ú. Poluvsie nad Rajčankou, obec Rajecké Teplice, č. parcely: 359,360/1, 360/2,360/3		Projektant časti PD zodp. projektant: vypracoval: kontroloval:		- - -	
názov				formát	
STAVEBNÉ ÚPRAVY A PRÍSTAVBA RODINNÉHO DOMU				2xA4	
				dátum	
profesia				04/2024	
ARCHITEKTÚRA				stupeň PD	
objekt				PSP	
SO 01				zák. číslo	
obsah				mierka	
KOORDINAČNÁ SITUÁCIA				1:300	
				výkres	
				01	