


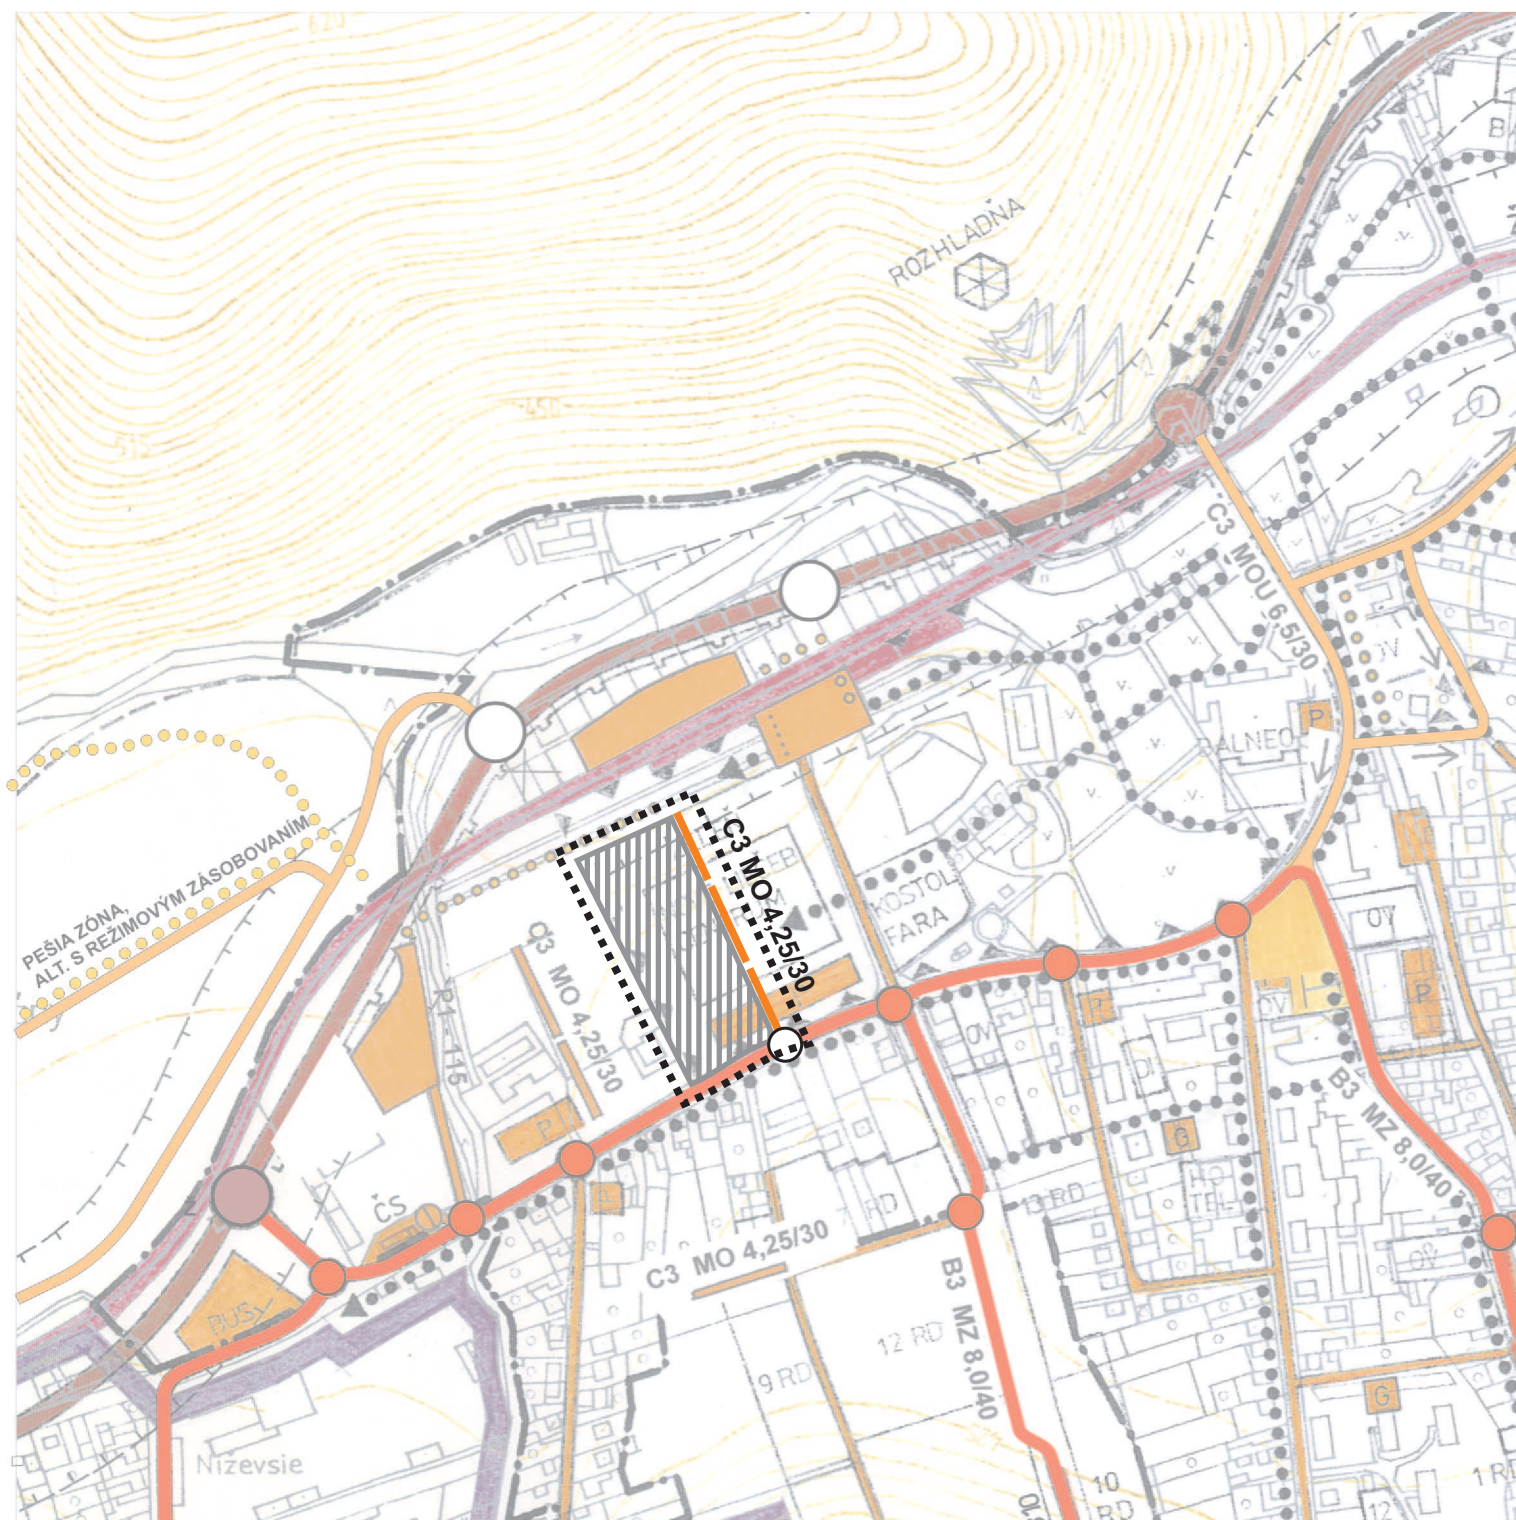

STAV	NÁVRH	
		HRANICA RIEŠENÉHO ÚZEMIA
		HRANICA ZASTAVANÉHO ÚZEMIA
		HRANICA OCHRANNÉHO PÁSMA
		KOMUNIKÁCIA ZBERNÁ - ŠTÁTNA CESTA I/64
		KOMUNIKÁCIE ZBERNÉ
		OBSLUŽNÉ KOMUNIKÁCIE
		OBSLUŽNÉ KOMUNIKÁCIE - VÝHLAD
		ÚROVŇOVÁ KRIŽOVATKA
		ŽELEZNIČNÁ TRAŤ ŽILINA - RAJEC č. 126
		ŽELEZNIČNÁ STANICA
		HLAVNÉ PEŠIE TRASY
		NÁMESTIE
		STANOVISKO AUTOBUSOV
		ZASTÁVKY AUTOBUSOVEJ DOPRAVY
		ČERPACIA STANICA PHM
		PARKOVISKÁ
		INDIVIDUÁLNE RADOVÉ GARÁŽE
		PROTIHLUKOVÁ BARIÉRA
		CYKLISTICKÉ TRASY
		UPOKOJENÁ KOMUNIKÁCIA
		FUNKČNÁ TRIEDA KOMUNIKÁCIE
		KATEGÓRIA KOMUNIKÁCIE
		AUTOBUSOVÉ NÁSTUPISKO
		JAVY NA ZRUŠENIE, NEPLATNÉ ÚDAJE
		PLOCHY URČENÉ NA ZÁSTAVBU



Mierka : 1:5 000	Názov dokumentácie : ÚPN SÚ RAJECKÉ TEPLICE - ZMENA A DOPLNOK č.10	Č.výkresu : 3	
Rok sprac.: 2015	Názov výkresu : VÝKRES RIEŠENIA VEREJNÉHO DOPRAVNÉHO VYBAVENIA		
Ing. arch. Marián Pivarčí - autorizovaný architekt Architektonické ateliéry AUT, Žitná 13, 010 01 Žilina, č.tel.: 041/ 763 23 65			
Hlavný riešiteľ : Ing. arch. M. Pivarčí	Zodpovedný projektant :	Zodpovedný projektant :	Zodpovedný projektant :