


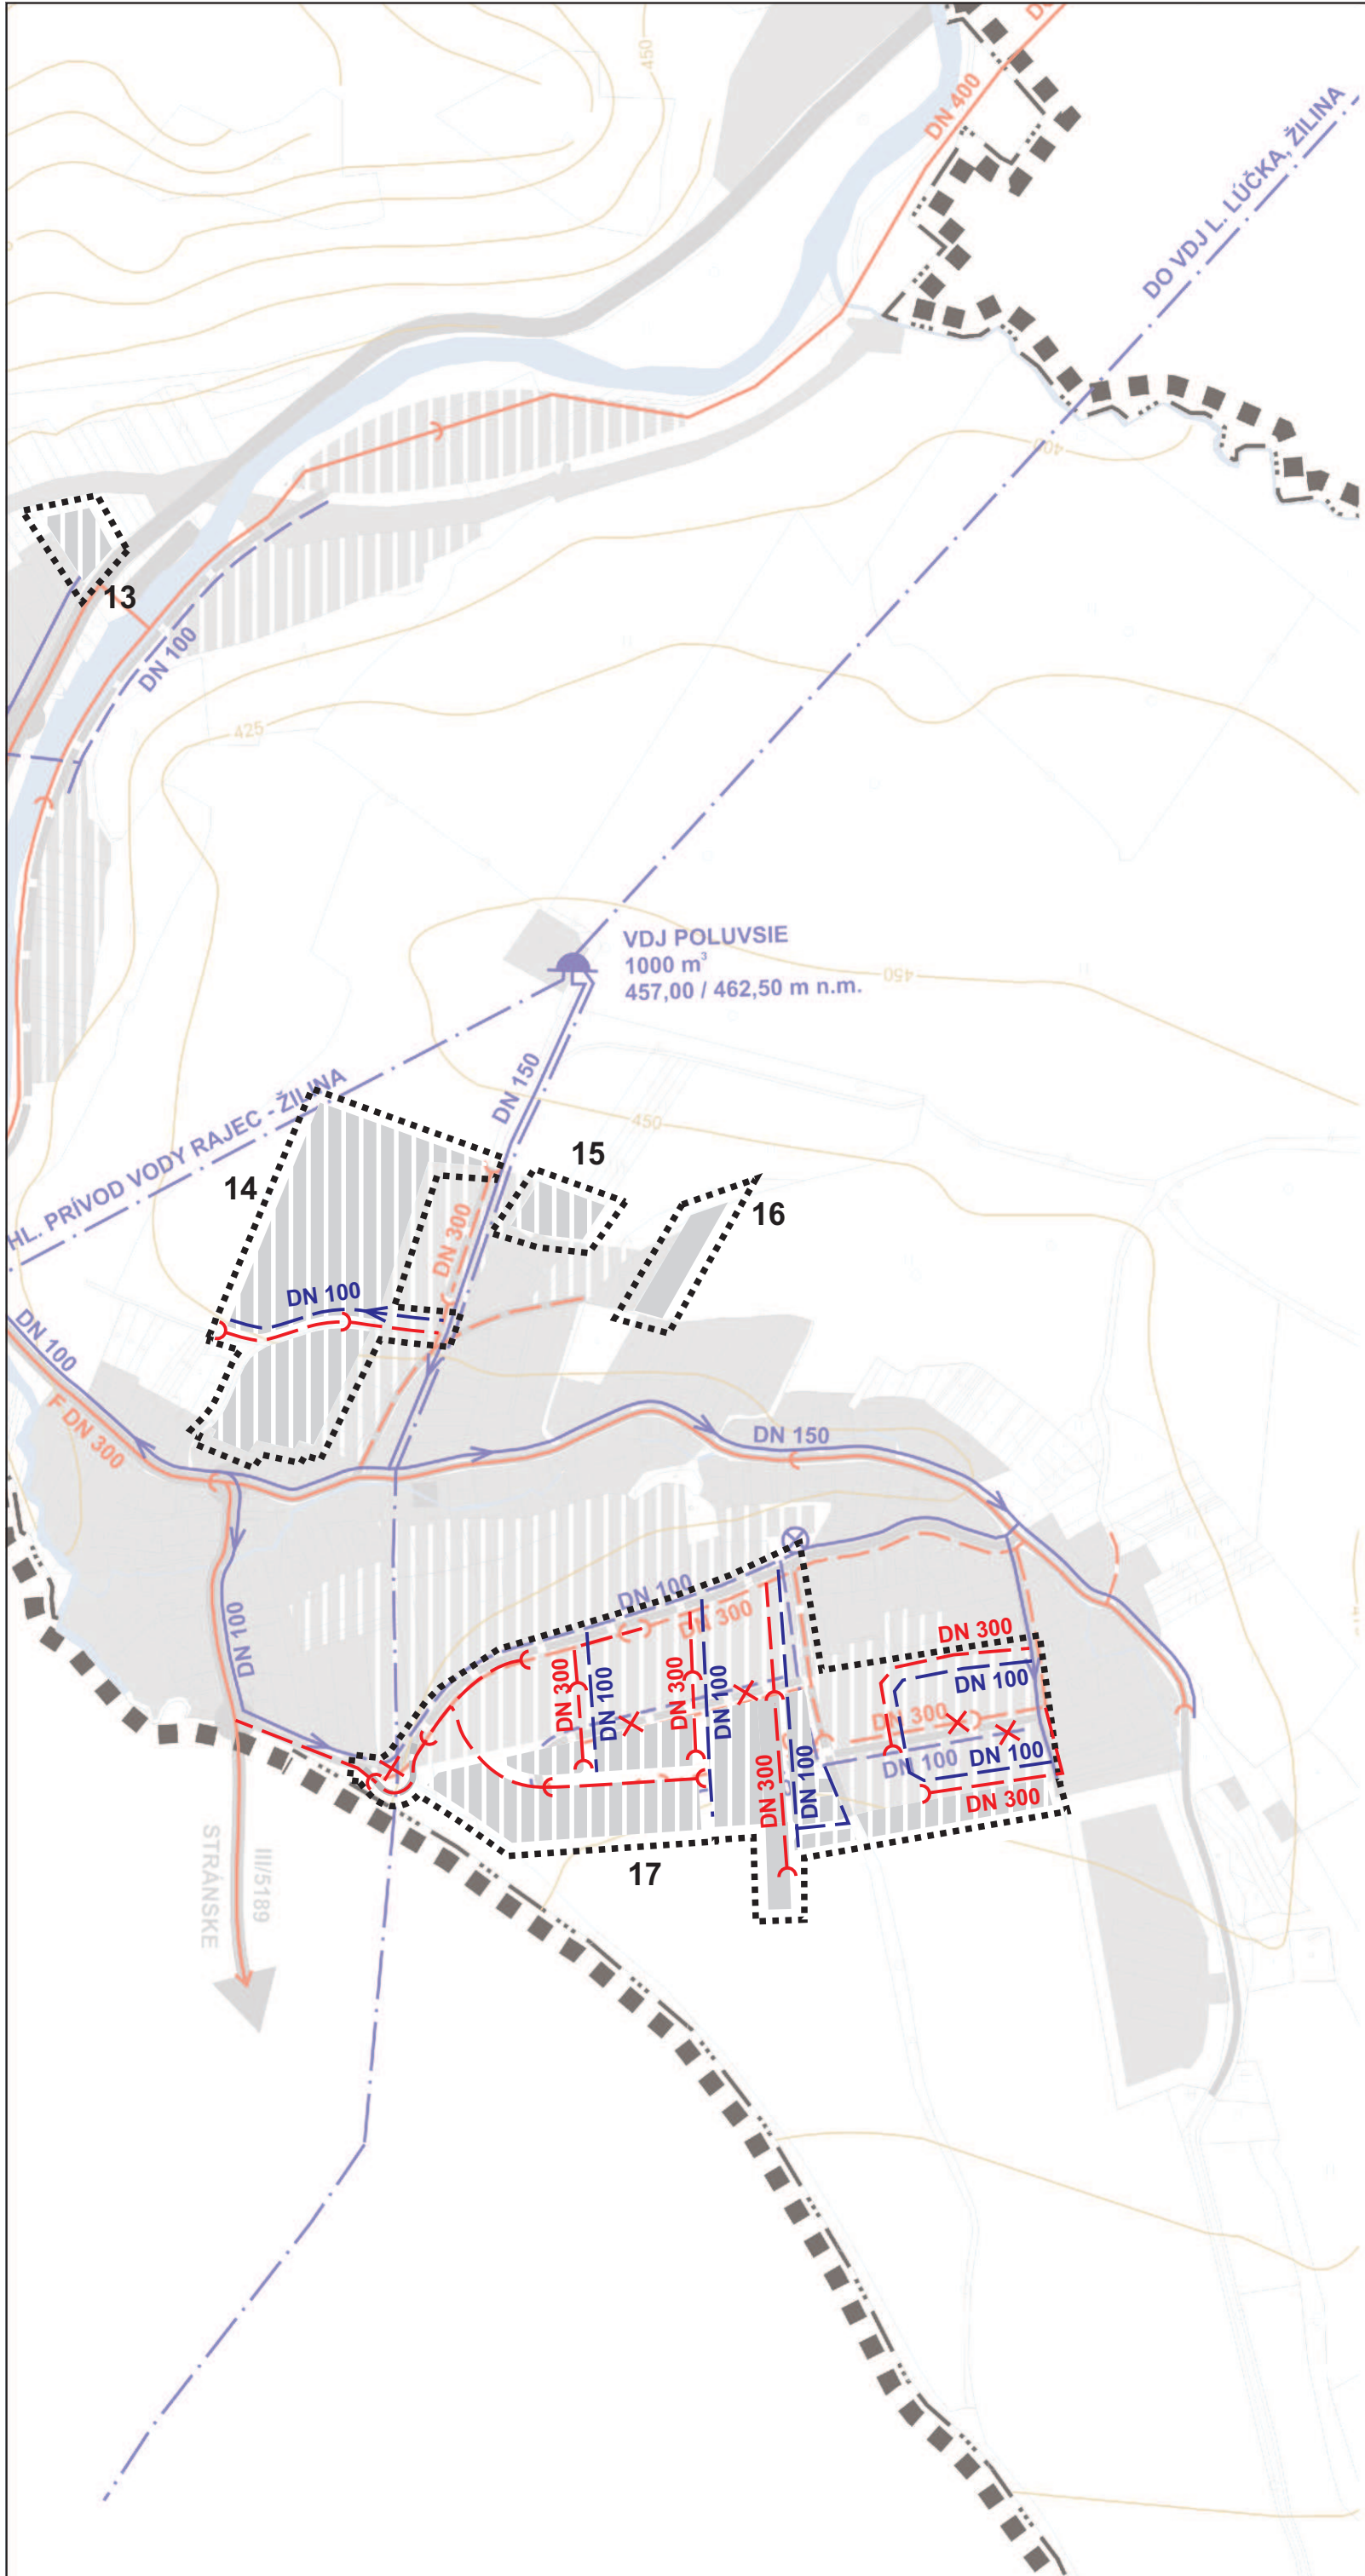

STAV	NÁVRH	
		HRANICA RIEŠENÉHO ÚZEMIA
		HRANICA ZASTAVANÉHO ÚZEMIA OBCE K 1.1.1990
		HRANICA KATASTRÁLNEHO ÚZEMIA
		OCHRANNÉ PÁSMO I. STUPŇA PRÍROD. LIEČIVÝCH ZDROJOV
		OCHRANNÉ PÁSMO II. STUPŇA PRÍROD. LIEČIVÝCH ZDROJOV
		PRÍRODNÝ LIEČIVÝ ZDROJ
		HLAVNÝ PRÍVOD VODY SKUPINOVÉHO VODOVODU
		VODOVOD
		ČERPACIA STANICA
		VODOJEM
		VODNÝ ZDROJ
		KANALIZÁCIA
		ČISTIAREŇ ODPADOVÝCH VÔD
		ODVODŇOVACIE RIGOLY A KANÁLY
		VODNÉ PLOCHY A TOKY
		ZASTAVANÉ ÚZEMIE

Mierka: 1 : 5 000	Názov dokumentácie: ÚZEMNÝ PLÁN SÍDELNÉHO ÚTVARU RAJECKÉ TEPLICE - ZaD č.13	Čís. výkresu: 4A	
Rok sprac.: 6/2020	Názov výkresu: VÝKRES VEREJNÉHO TECHNICKÉHO VYBAVENIA - VODNÉ HOSPODÁRSTVO		
ING.ARCH. PIVARČI MARIÁN, AUTORIZOVANÝ ARCHITEKT GAŠTANOVÁ 25, 01007 ŽILINA, IČO: 17783607			
Hlavný riešiteľ: Ing. arch. PIVARČI M.	Zodpovedný projektant:. Ing. arch. PIVARČI M.		